









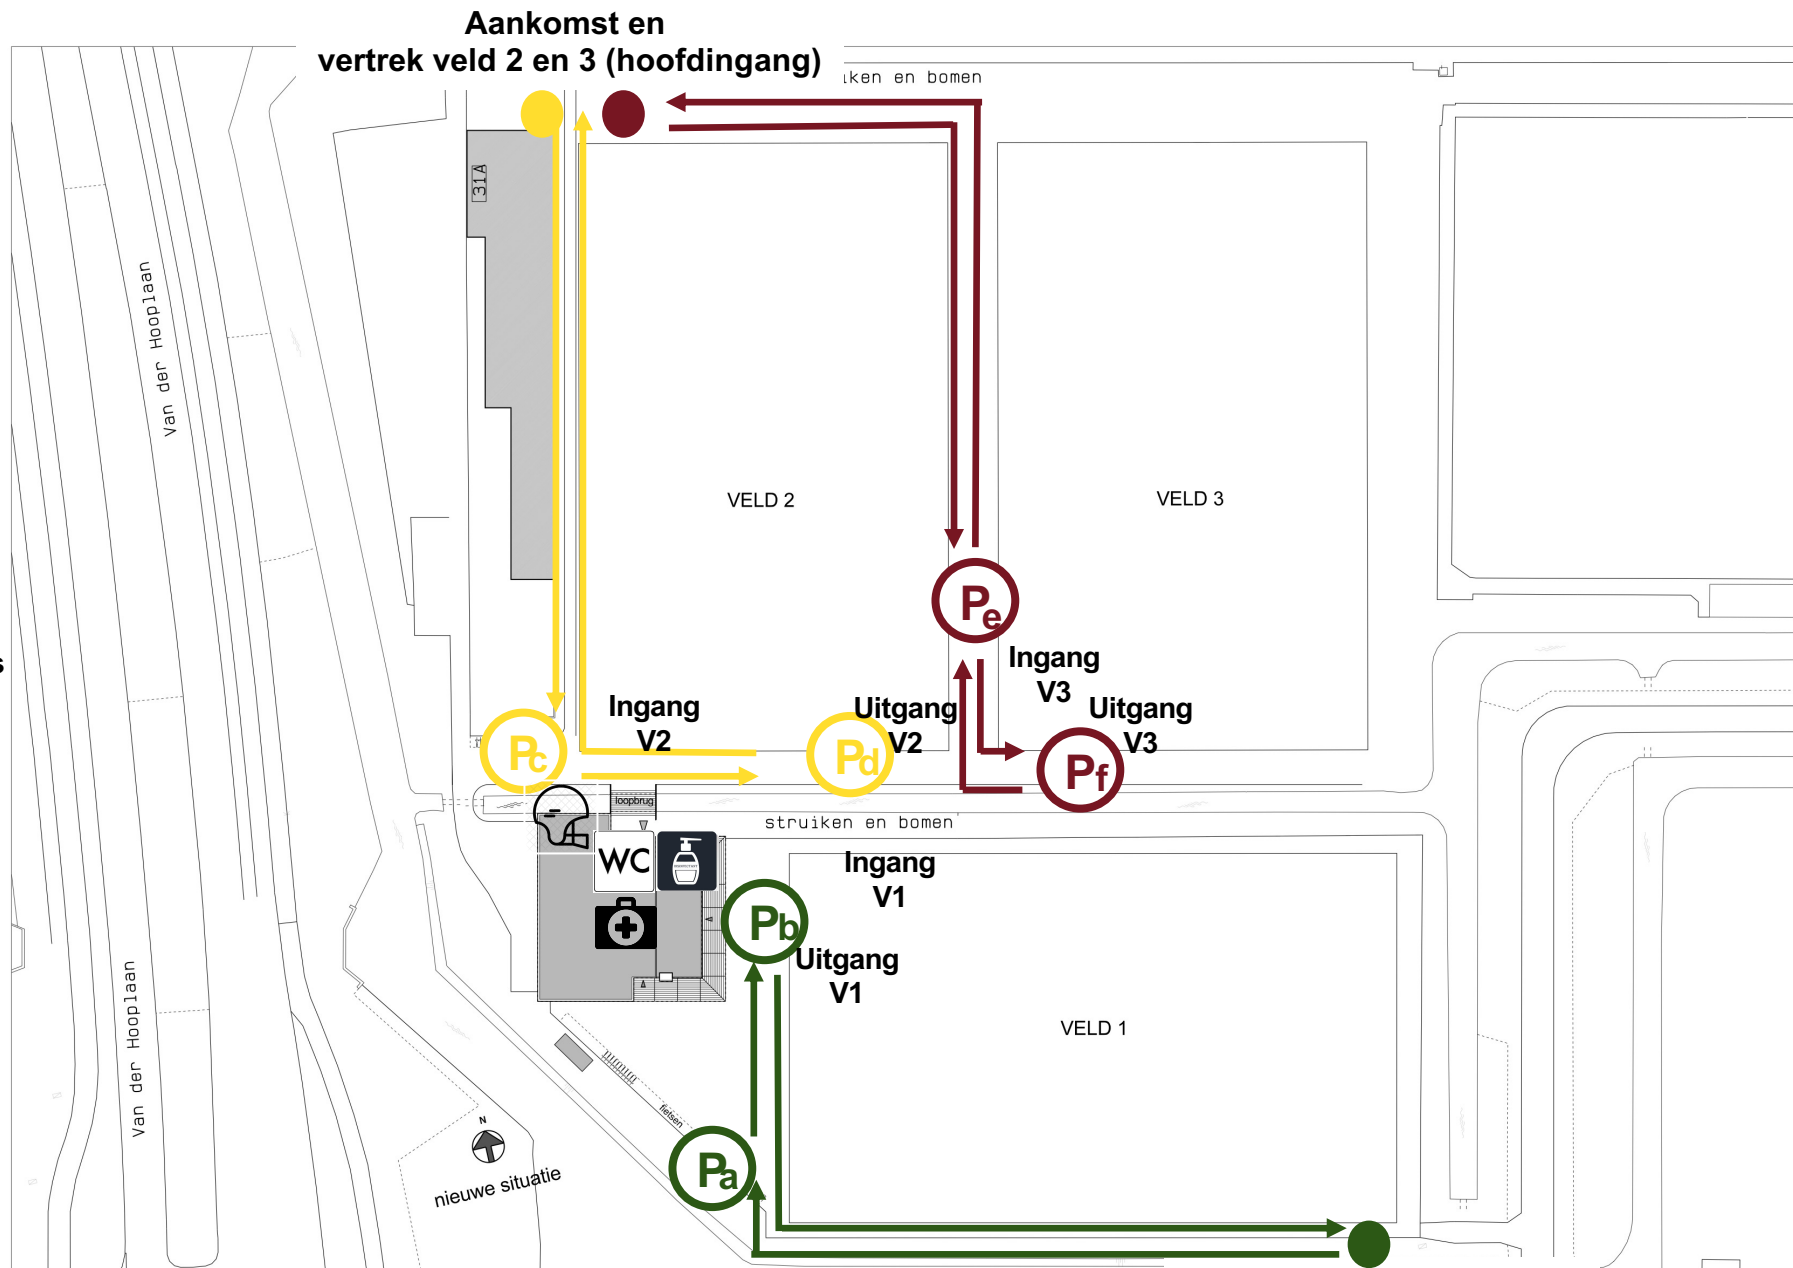




-  Looproute veld 1
-  Looproute veld 2
-  Looproute veld 3
-  Fietsparking veld 1
-  Fietsparking veld 2
-  Fietsparking veld 3
-  Enige ingang t.b.v. WC
-  Materiaalhok bereikbaar
N.B. Alleen voor trainers
-  EHBO kit bereikbaar
voor MHA
-  Ophaalplek
ontsmettingsmiddel
en hesjes voor
ordedienst en trainers



HV Myra Corona coördinator:
Bas Koppelman / 06-14788394

VanArvice architectuur
AZ-01

**Aankomst en
vertrek veld 1 (HWC/brug)**

uwe Situatie - 1:500 - 23.08.2007
derRijk - Amstelveen - 0601MYRA